



期	日	名	签	专业	日期	名	签	专业
				给排水机电				建筑
				结构				水利

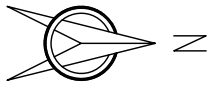

建设项目占用东焦水库管理范围示意图 1:7000

涉及占用水库管理范围的工程统计表

序号	工程内容	表示颜色	占用管理范围面积(m ²)	布置位置
1	园路及平台	黄色	4399	沿库区周边布置
2	树池	蓝色	1618	沿库区周边布置
3	浅水区木桩驳岸	深蓝色	/	沿水库库区周边正常蓄水位线以下20cm密排布置
4	景观亭	紫色	211	沿库区周边布置
5	素土路	浅蓝色	11004	大坝背水坡
	慢行道	橙色	4192	大坝背水坡坡顶
	坝顶路面铺装	浅紫色	1981	大坝坝顶
6	服务建筑	黑色	/	右侧库尾和坝头
7	景观桥	黑色	/	库尾左侧

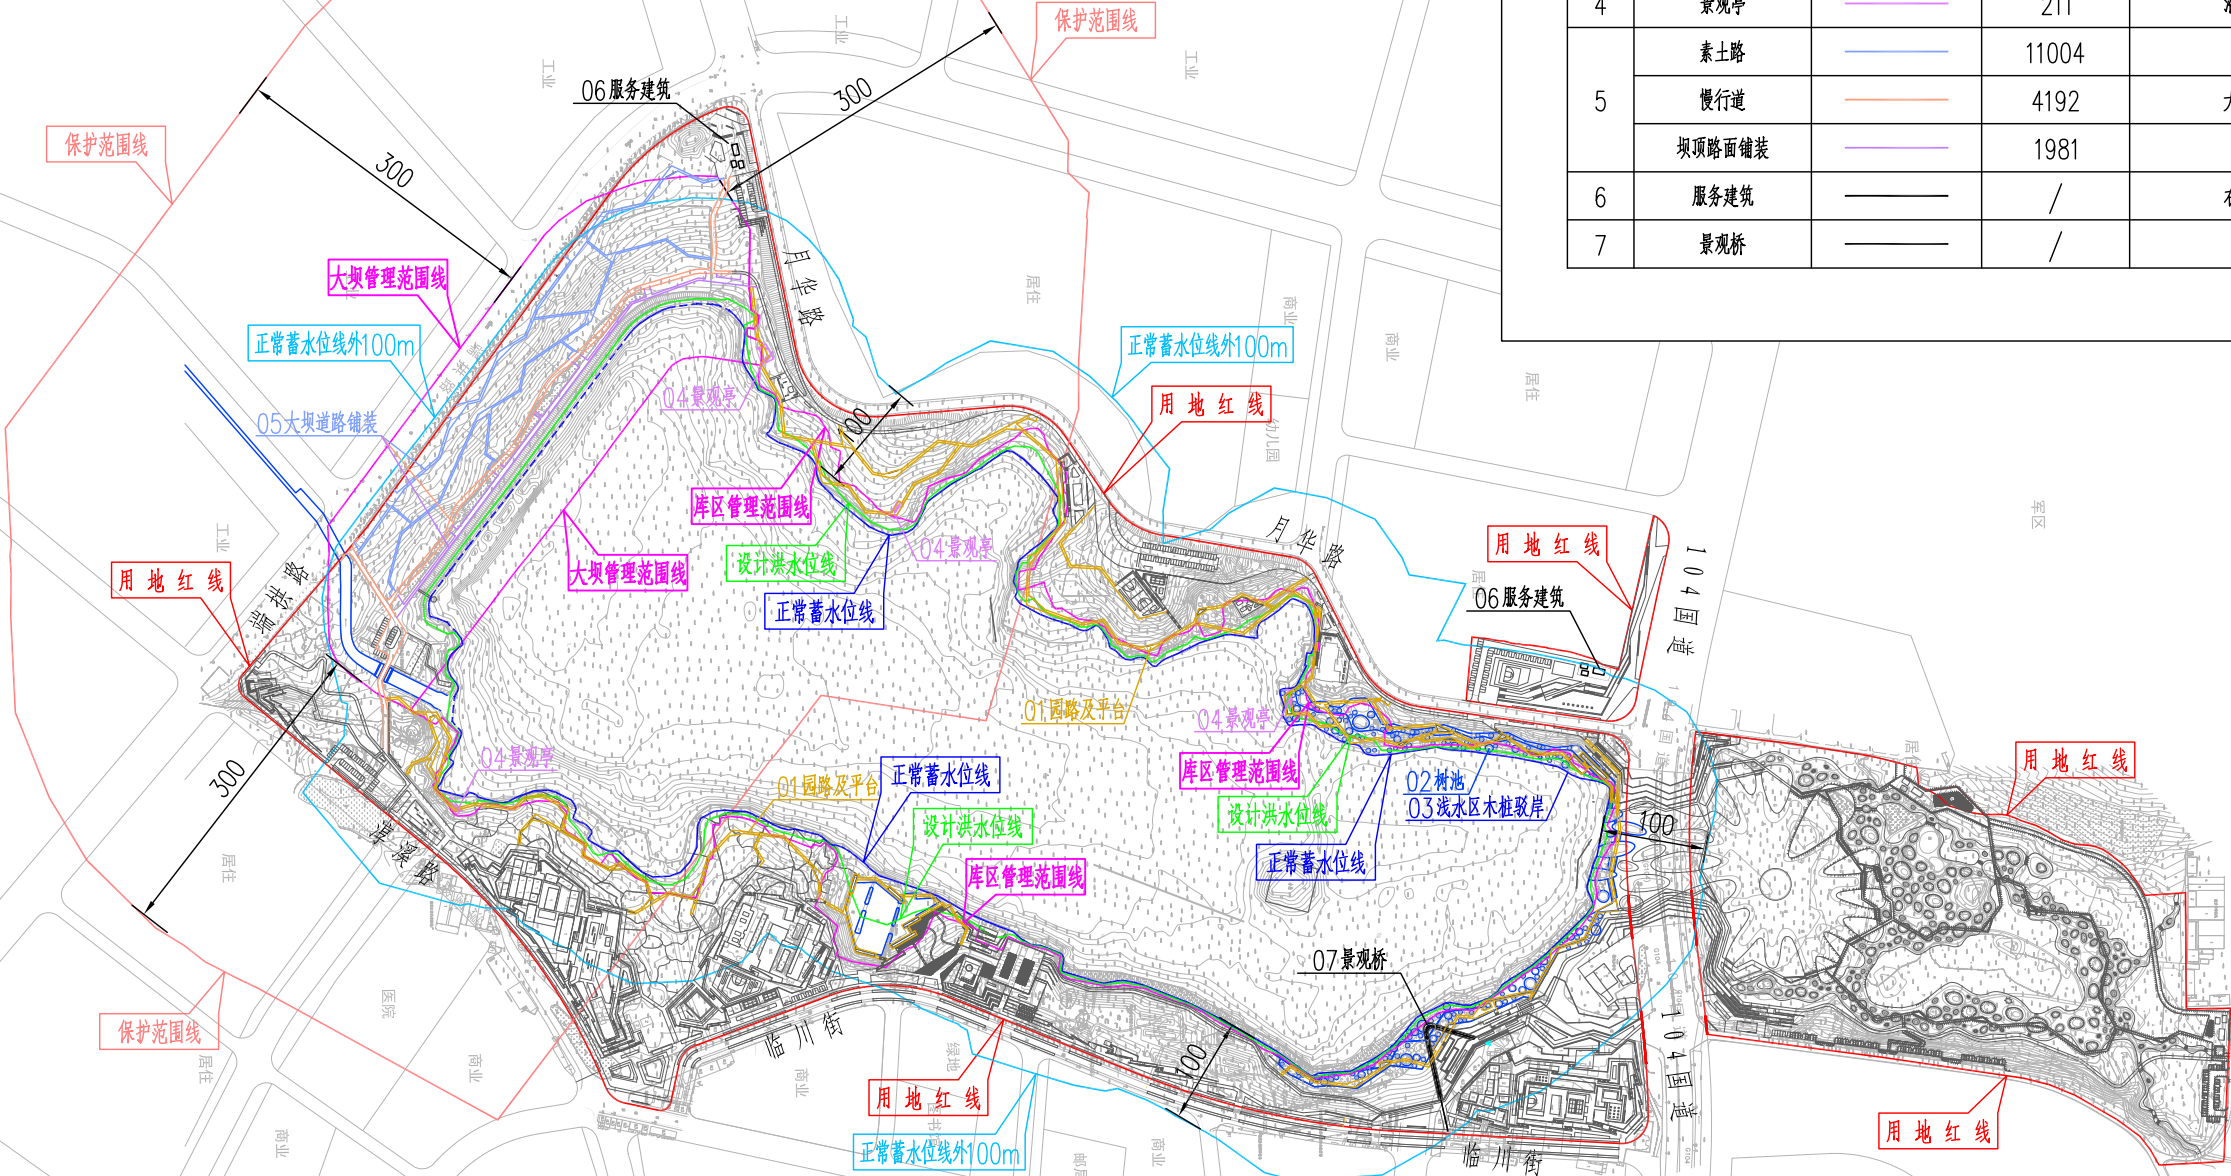

说明:

- 1、占用东焦水库管理范围的工程内容有: 园路及平台、树池、浅水区木桩驳岸、景观亭、大坝道路铺装(素土路、慢行道、坝顶路面铺装)、服务建筑、景观桥等。
- 2、占用管理范围面积详见统计表。

中山市水利水电勘测设计咨询有限公司

建设单位 南京中交城市开发有限公司
工程名称 梅龙湖环境综合整治项目景观绿化工程涉及东焦水库防洪评价报告

批准		校核	吴英超	图名	建设项目占用东焦水库管理范围示意图	阶段	专题
审定	吕建新	设计	蔡冲冲			专业	水文
审核	朱金和	制图	蔡冲冲			比例	1:7000
注册师		项目负责人	吴英超	图号	附图-03	日期	2021.06

声明: 未经授权, 不得翻印(录)、传播或他用, 对于侵权行为我公司将保留追究其法律责任的权利。